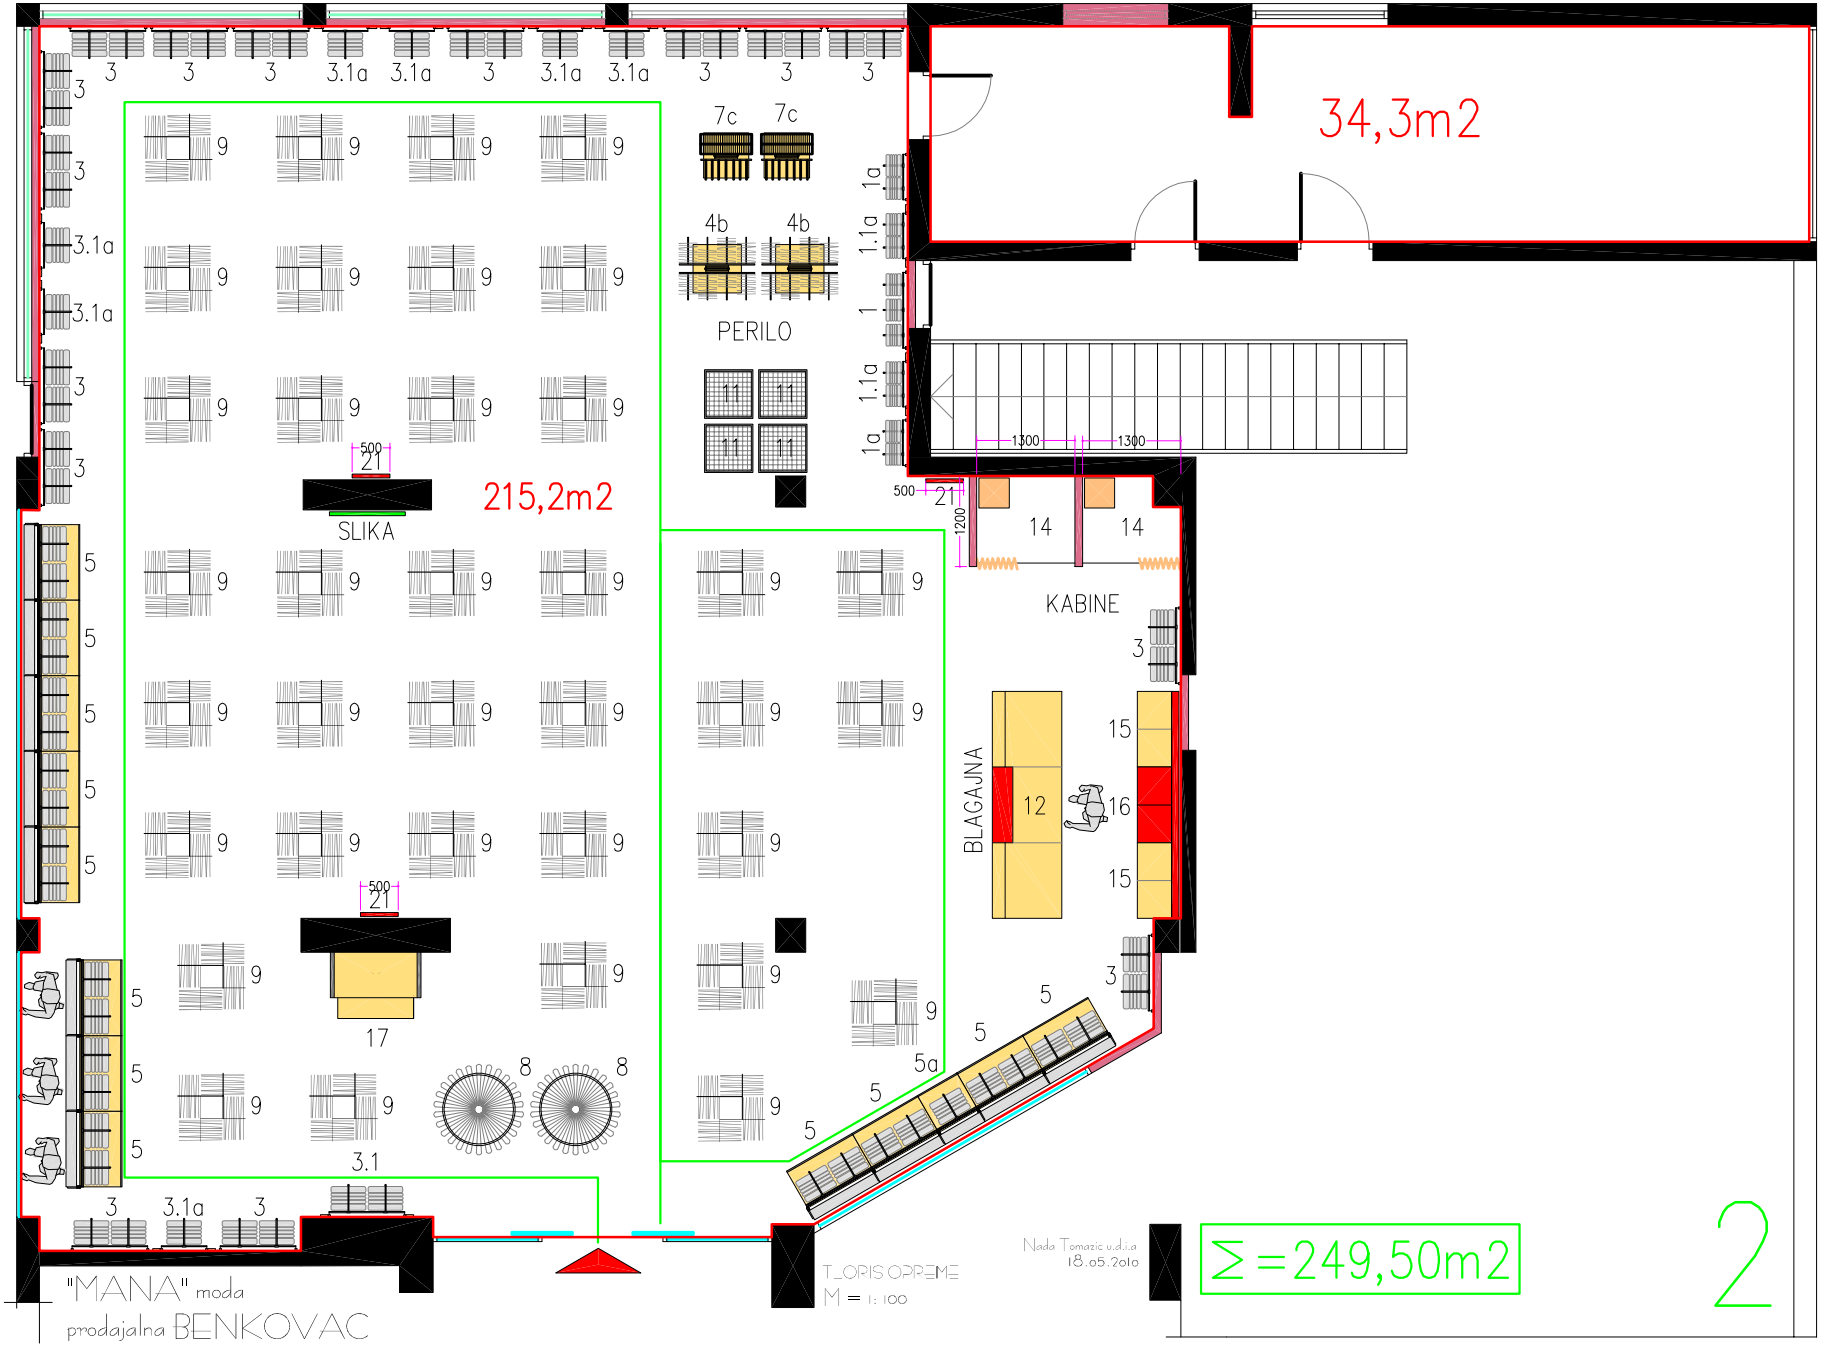
34,3m2
215,2m2
PERILO
SLIKA
KABINE
BLAGAJNA
Σ = 249,50m2
2
"MANA" moda
prodajalna BENKOVAC
T_ORIS OPREME
M = 1:100
Nada Tomazic u.d.i.a
18.05.2010