


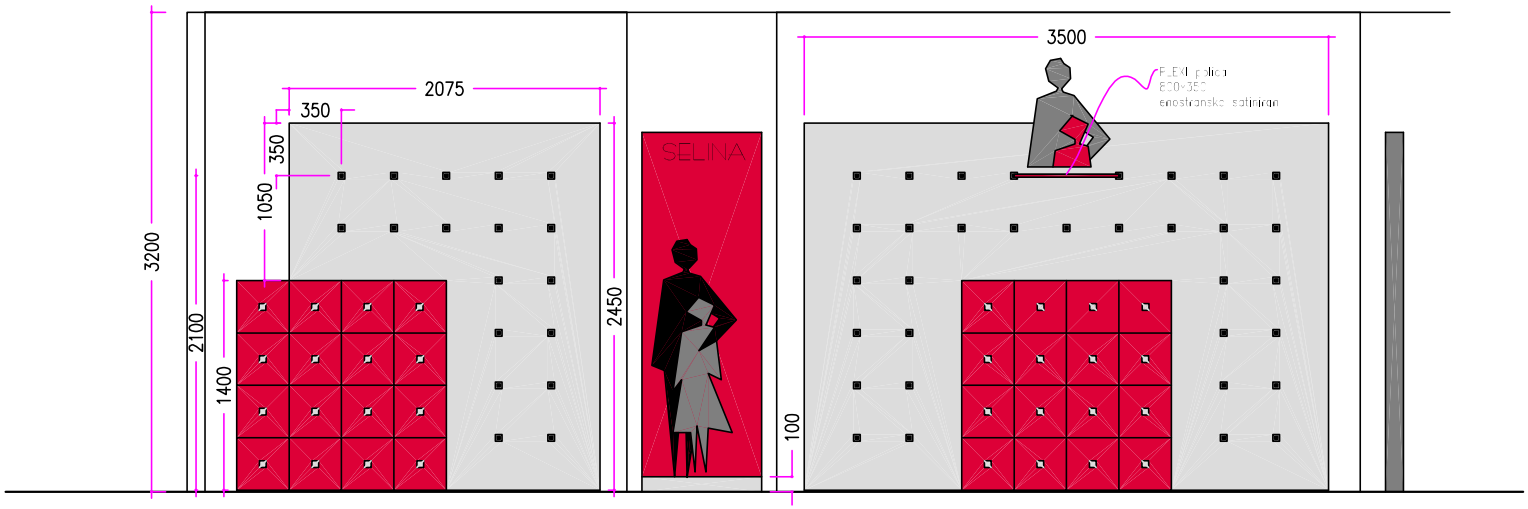


SOCA Koper

prodajalna SELINA

tloris OPREME

M = 1: 50

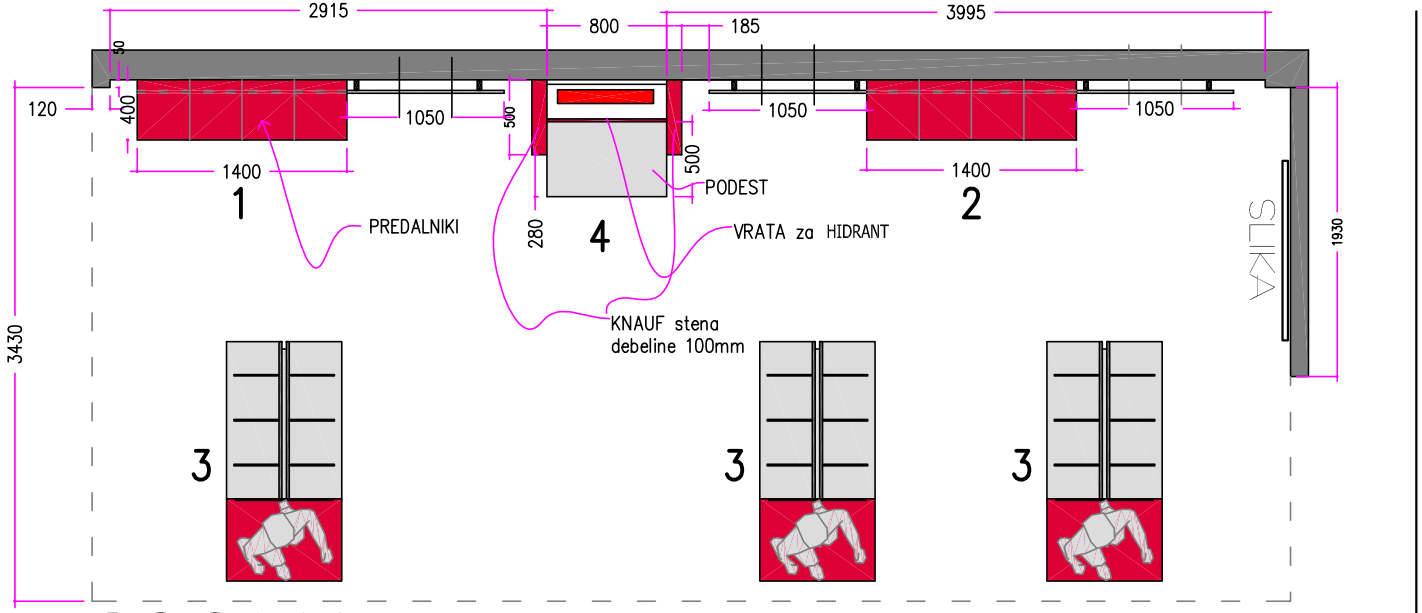Nada Tomazic u.d.i.a.

11.08.2007